
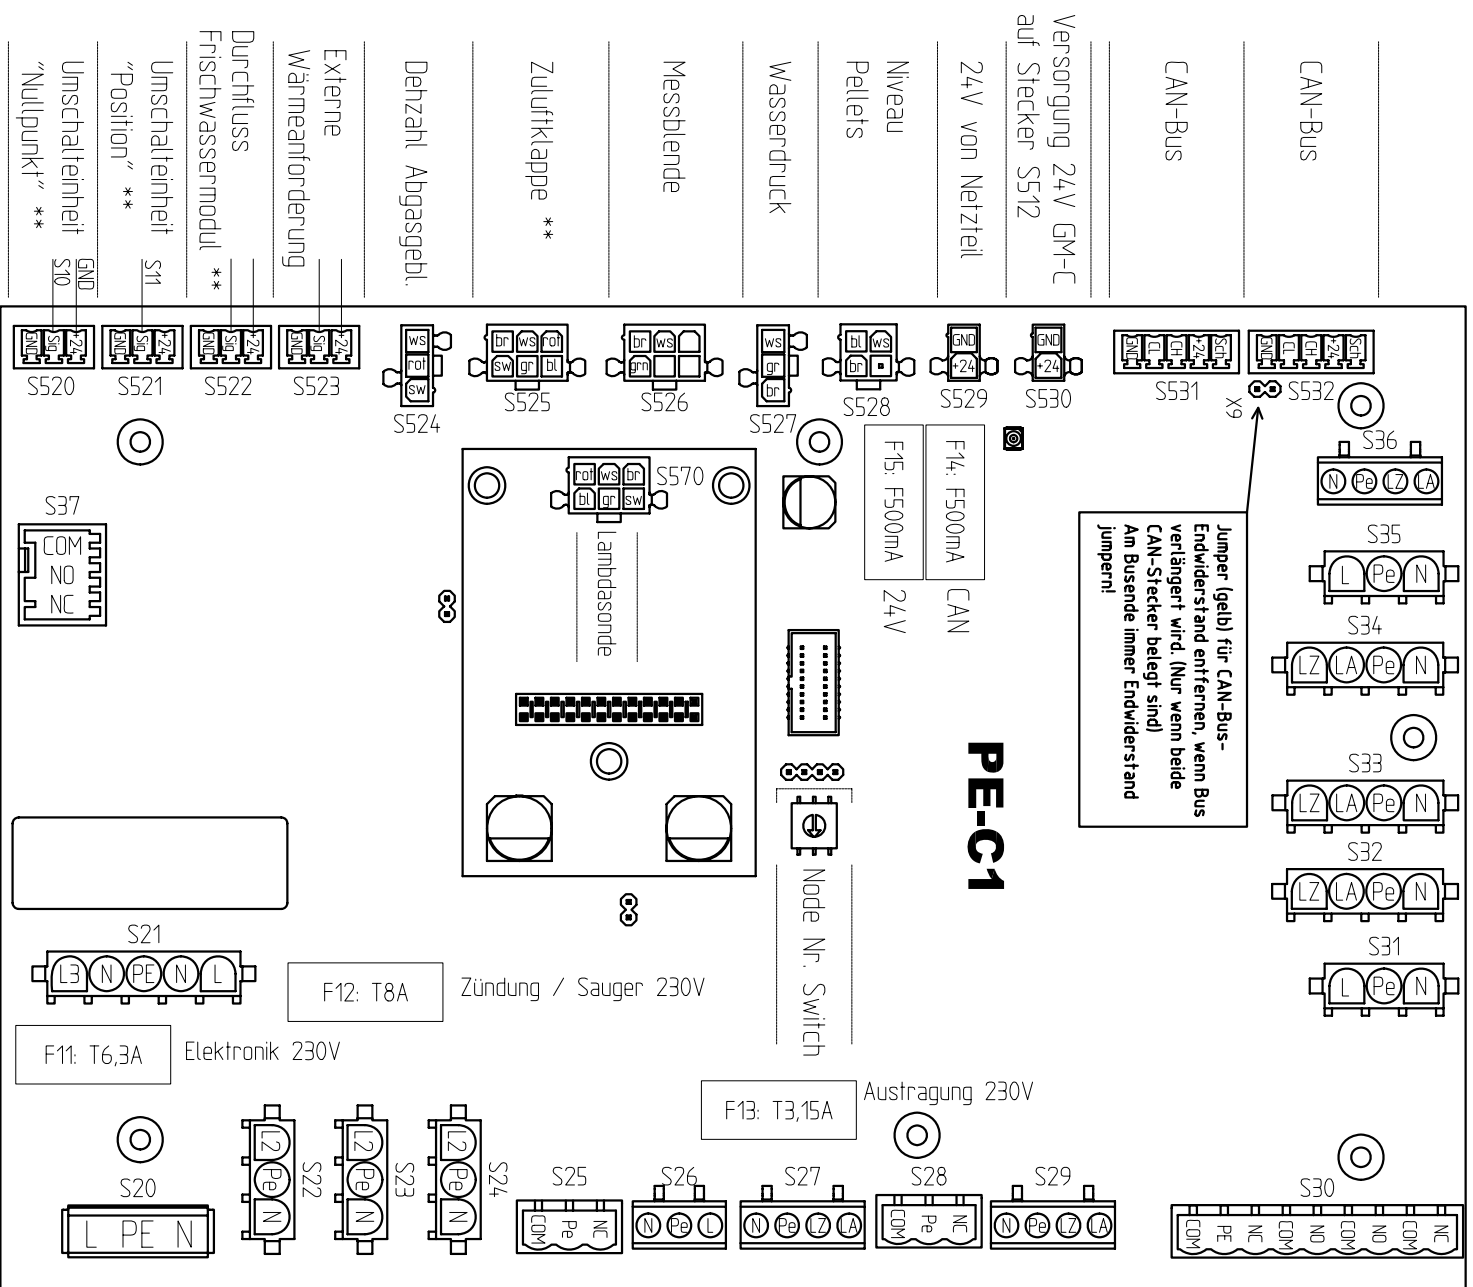


Netzabsicherung: C13
 Netzanschluss: 3x 1,5²
 Kabel: H05VV-F 3G 1,5
 230VAC-Geräte: 1²
 Temperaturfühler: 0,5² oder 1²

nur **flexible**
 Litzenkabel mit den
 angegebenen Querschnitten
 verwenden! (sonst keine
 Gewährleistung für die Elektronik)

Leistungen für direkten Anschluss
 je Pumpenabgang: max. **250W**
 alle Pumpen zusammen: max. **700W**

**
 ... Konfigurationsabhängig

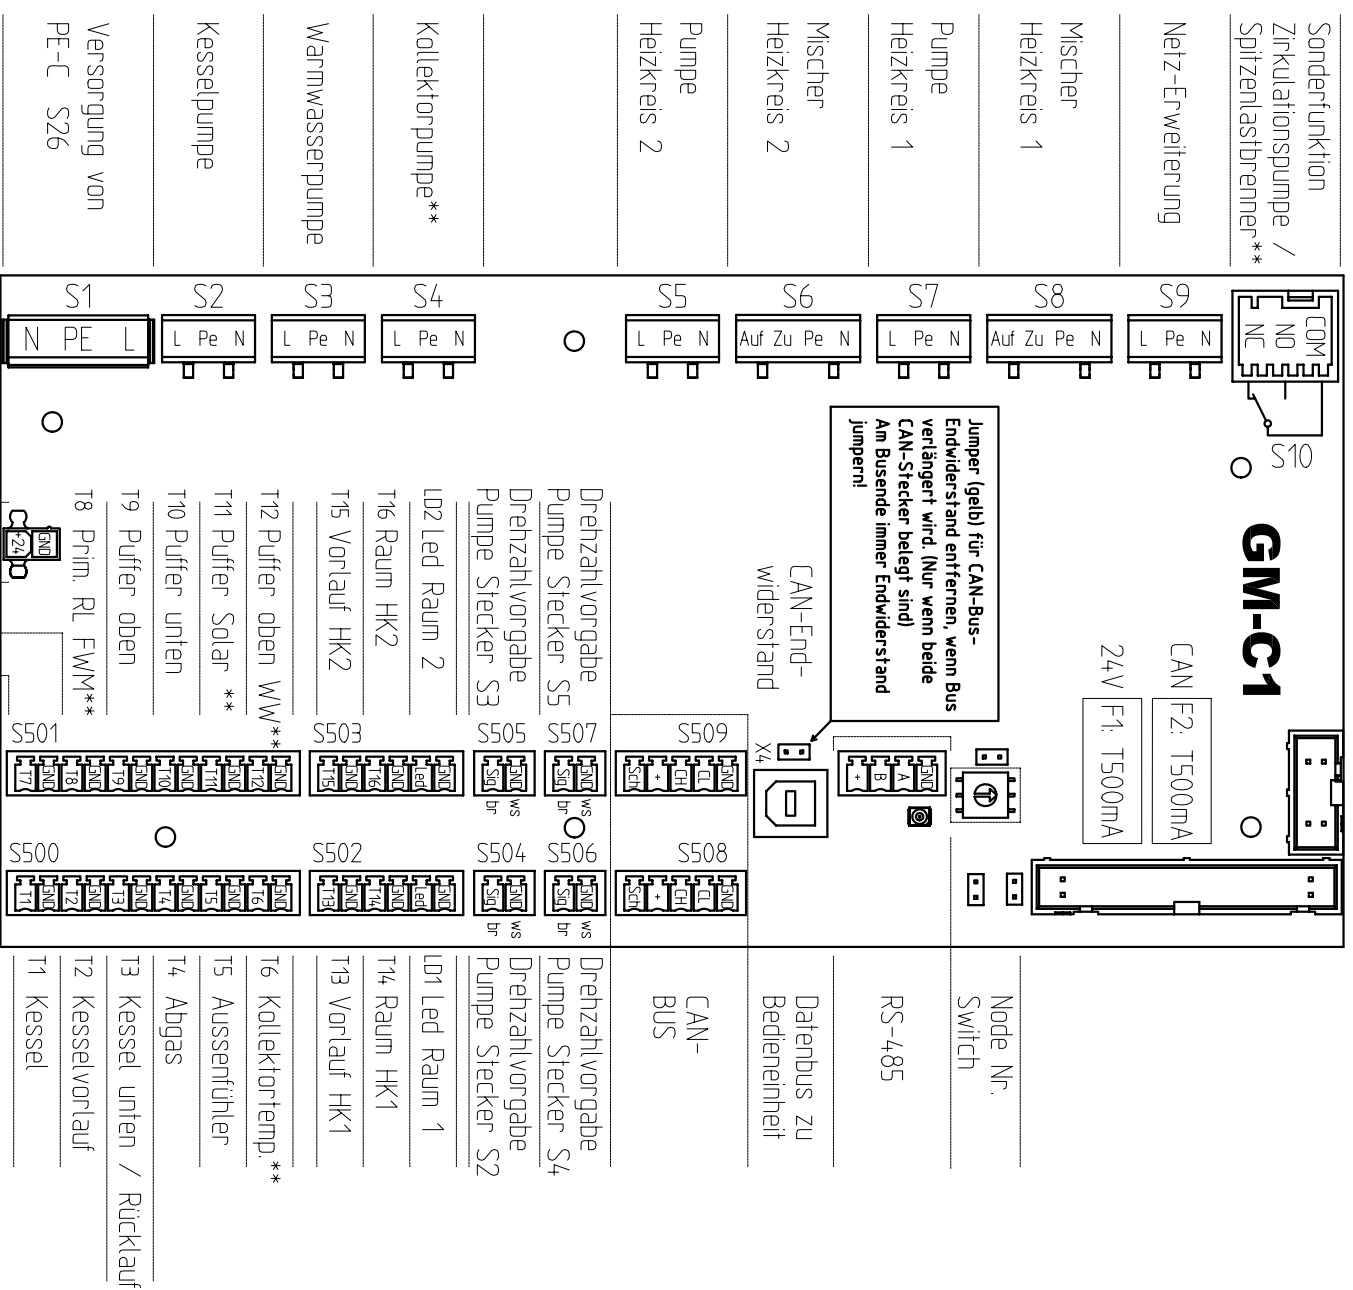

Niveau-Gutbett COM 3
 Rostposition COM 2
 Aschebox COM 2
 STB COM 2

Pellets-Austragung

FLUCHT-Schalter
NOT-Aus anschließen!

Rücklaufmischer

Versorgung Grundmodul GM-C

Bügel
 Wassermangel-sicherung

Sauger

Zündung

Versorgung Netzteil

Zuleitung Netz 1,5 mm²

Versorgung 24V von Stecker S530

Warmwasser

Störmeldung / UV-Solar ** (Konfig. - Abhängig)

Hauptschalter Bedienkonsole

Fühleringang T8 kann sowohl als Warmwasserspeicher unten Temperatur als auch als Primär Rücklauftemperatur bei Frischwassermodule eingesetzt werden!

Verdrahtungsplan PelletsCompact 20 - 32kW

N:\Pe\PC32\Steuerung\Verdrahtungsplan_PelletsCompact.dwg

19.08.2011