
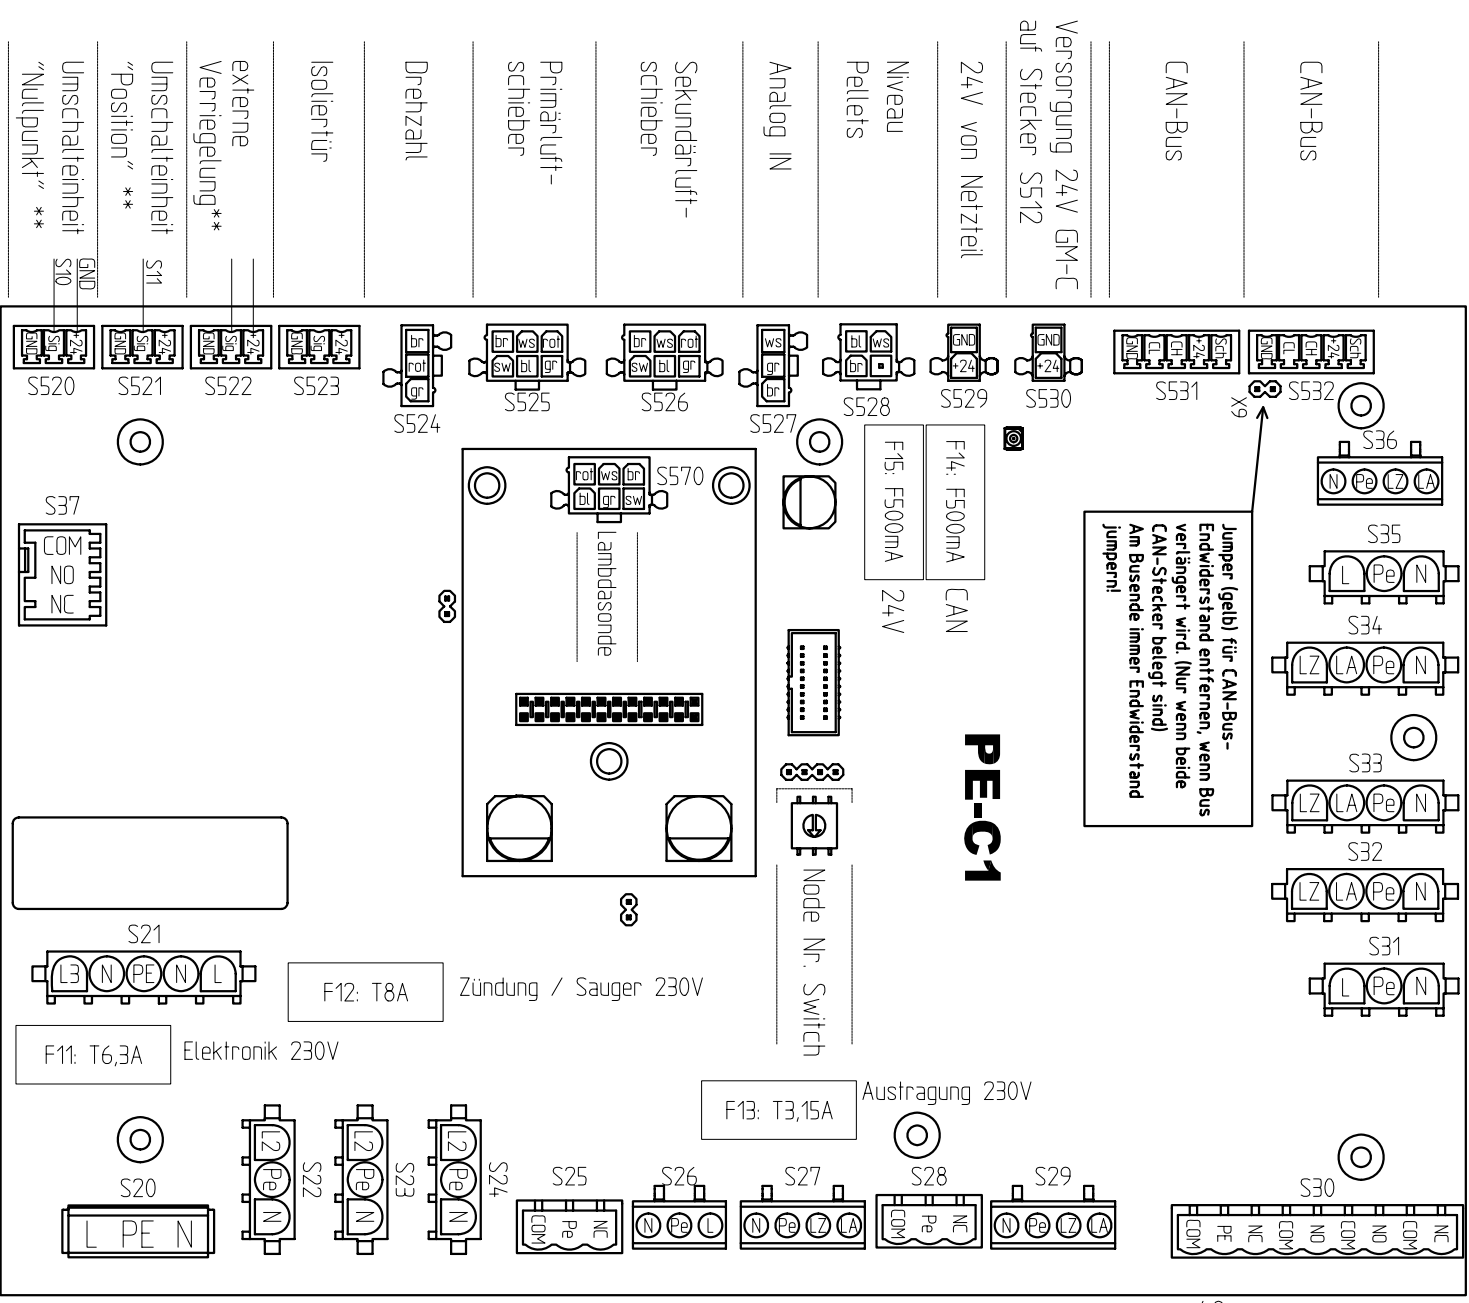


Netzabsicherung: C13
 Netzanschluss: 3x 1,5²
 Kabel: H05VV-F 3G 1,5
 230VAC-Geräte: 1²
 Temperaturfühler: 0,5² bis 1²

nur **flexible**
 Litzenkabel mit den
 angegebenen Querschnitten
 verwenden! (sonst keine
 Gewährleistung für die Elektronik)

Leistungen für direkten Anschluss
 je Pumpenabgang: max. **250W**
 alle Pumpen zusammen: max. **700W**

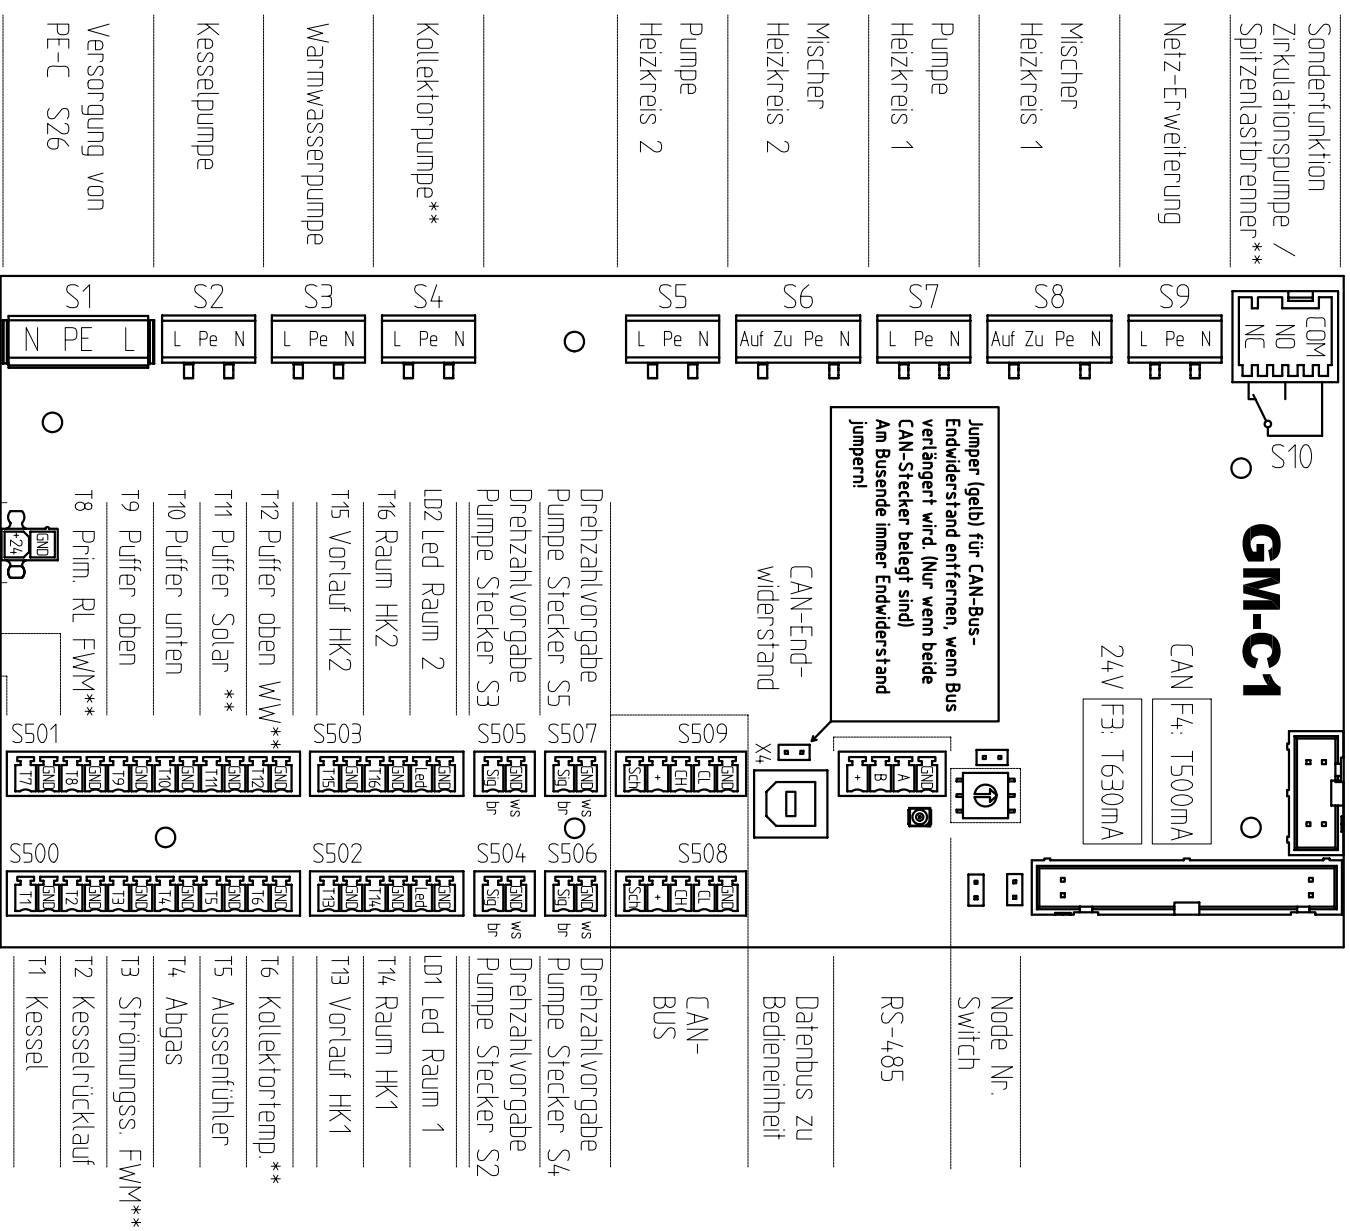

- frei
- Wirbulator
- Kipprost
- Stoker
- Ascheschnecke
- Abgasgebläse

**
 ... Konfigurationsabhängig

Fühleringang T8 kann sowohl als Warmwasserspeicher unten Temperatur als auch
 als Primär Rücklauftemperatur bei Frischwassermodulen eingesetzt werden!

Verdrahtungsplan PE-K 32 - 95

für Steuerung mit
 Touch-Panel

Störmeldung /
 UV-Solar **
 (Konfig. - Abhängig)

Hauptschalter
 Bedienkonsole

Zuleitung
 Netz
 1,5 mm²