Netzabsicherung: C13
Netzanschluss: 3x 1,5²
Kabel: H05VV-F 3G 1,5
230VAC-Geräte: 1²
Temperaturfühler: 0,5² bis 1²

nur **flexible** Litzenkabel mit den angegebenen Querschnitten verwenden! (sonst keine Gewährleistung für die Elektronik)

* ... nur bei Pufferbetrieb
** ... Konfigurationsabhängig

Leistungen für direkten Anschluss
je Pumpenabgang: max. **250W**
alle Pumpen zusammen: max. **700W**

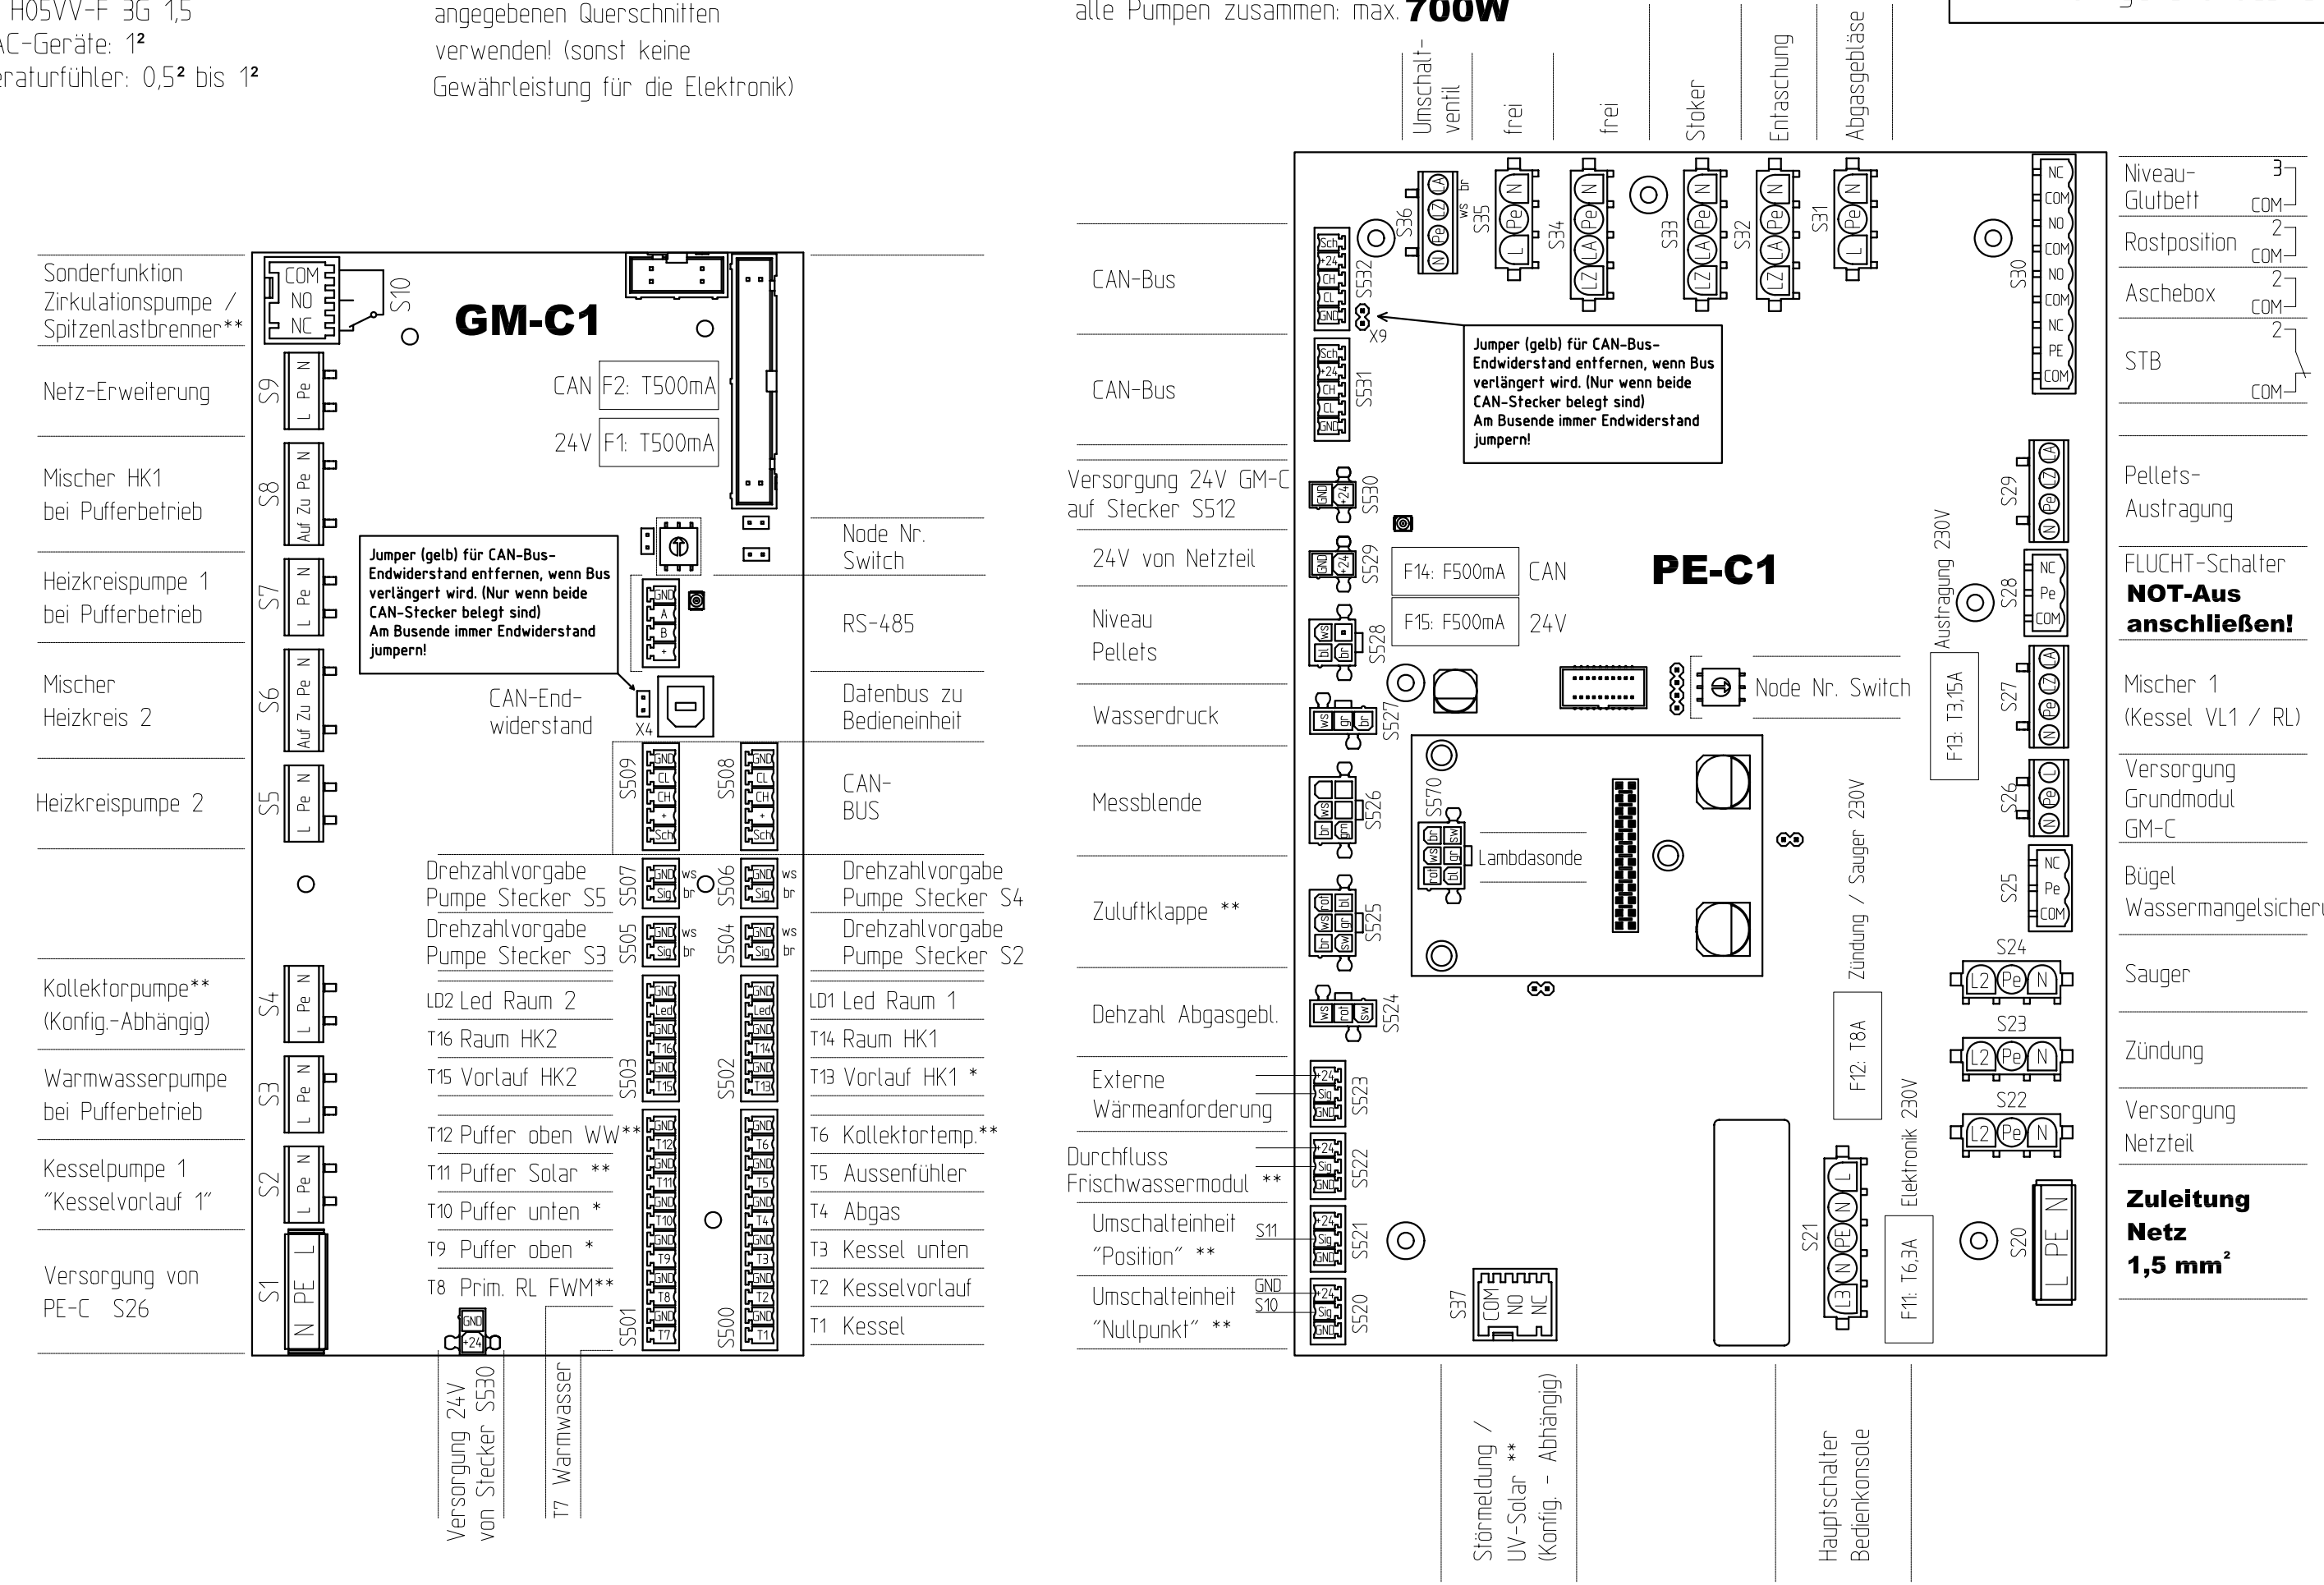

Fühlereingang T8 kann sowohl als Warmwasserspeicher unten Temperatur als auch als Primär Rücklauftemperatur bei Frischwassermodulen eingesetzt werden!

19.08.2011

Verdrahtungsplan PelletsUnit 7-15kW

N:\Pe\10_Unit_7-11\Steuerung\Verdrahtungsplan_PelletUnit.dwg